


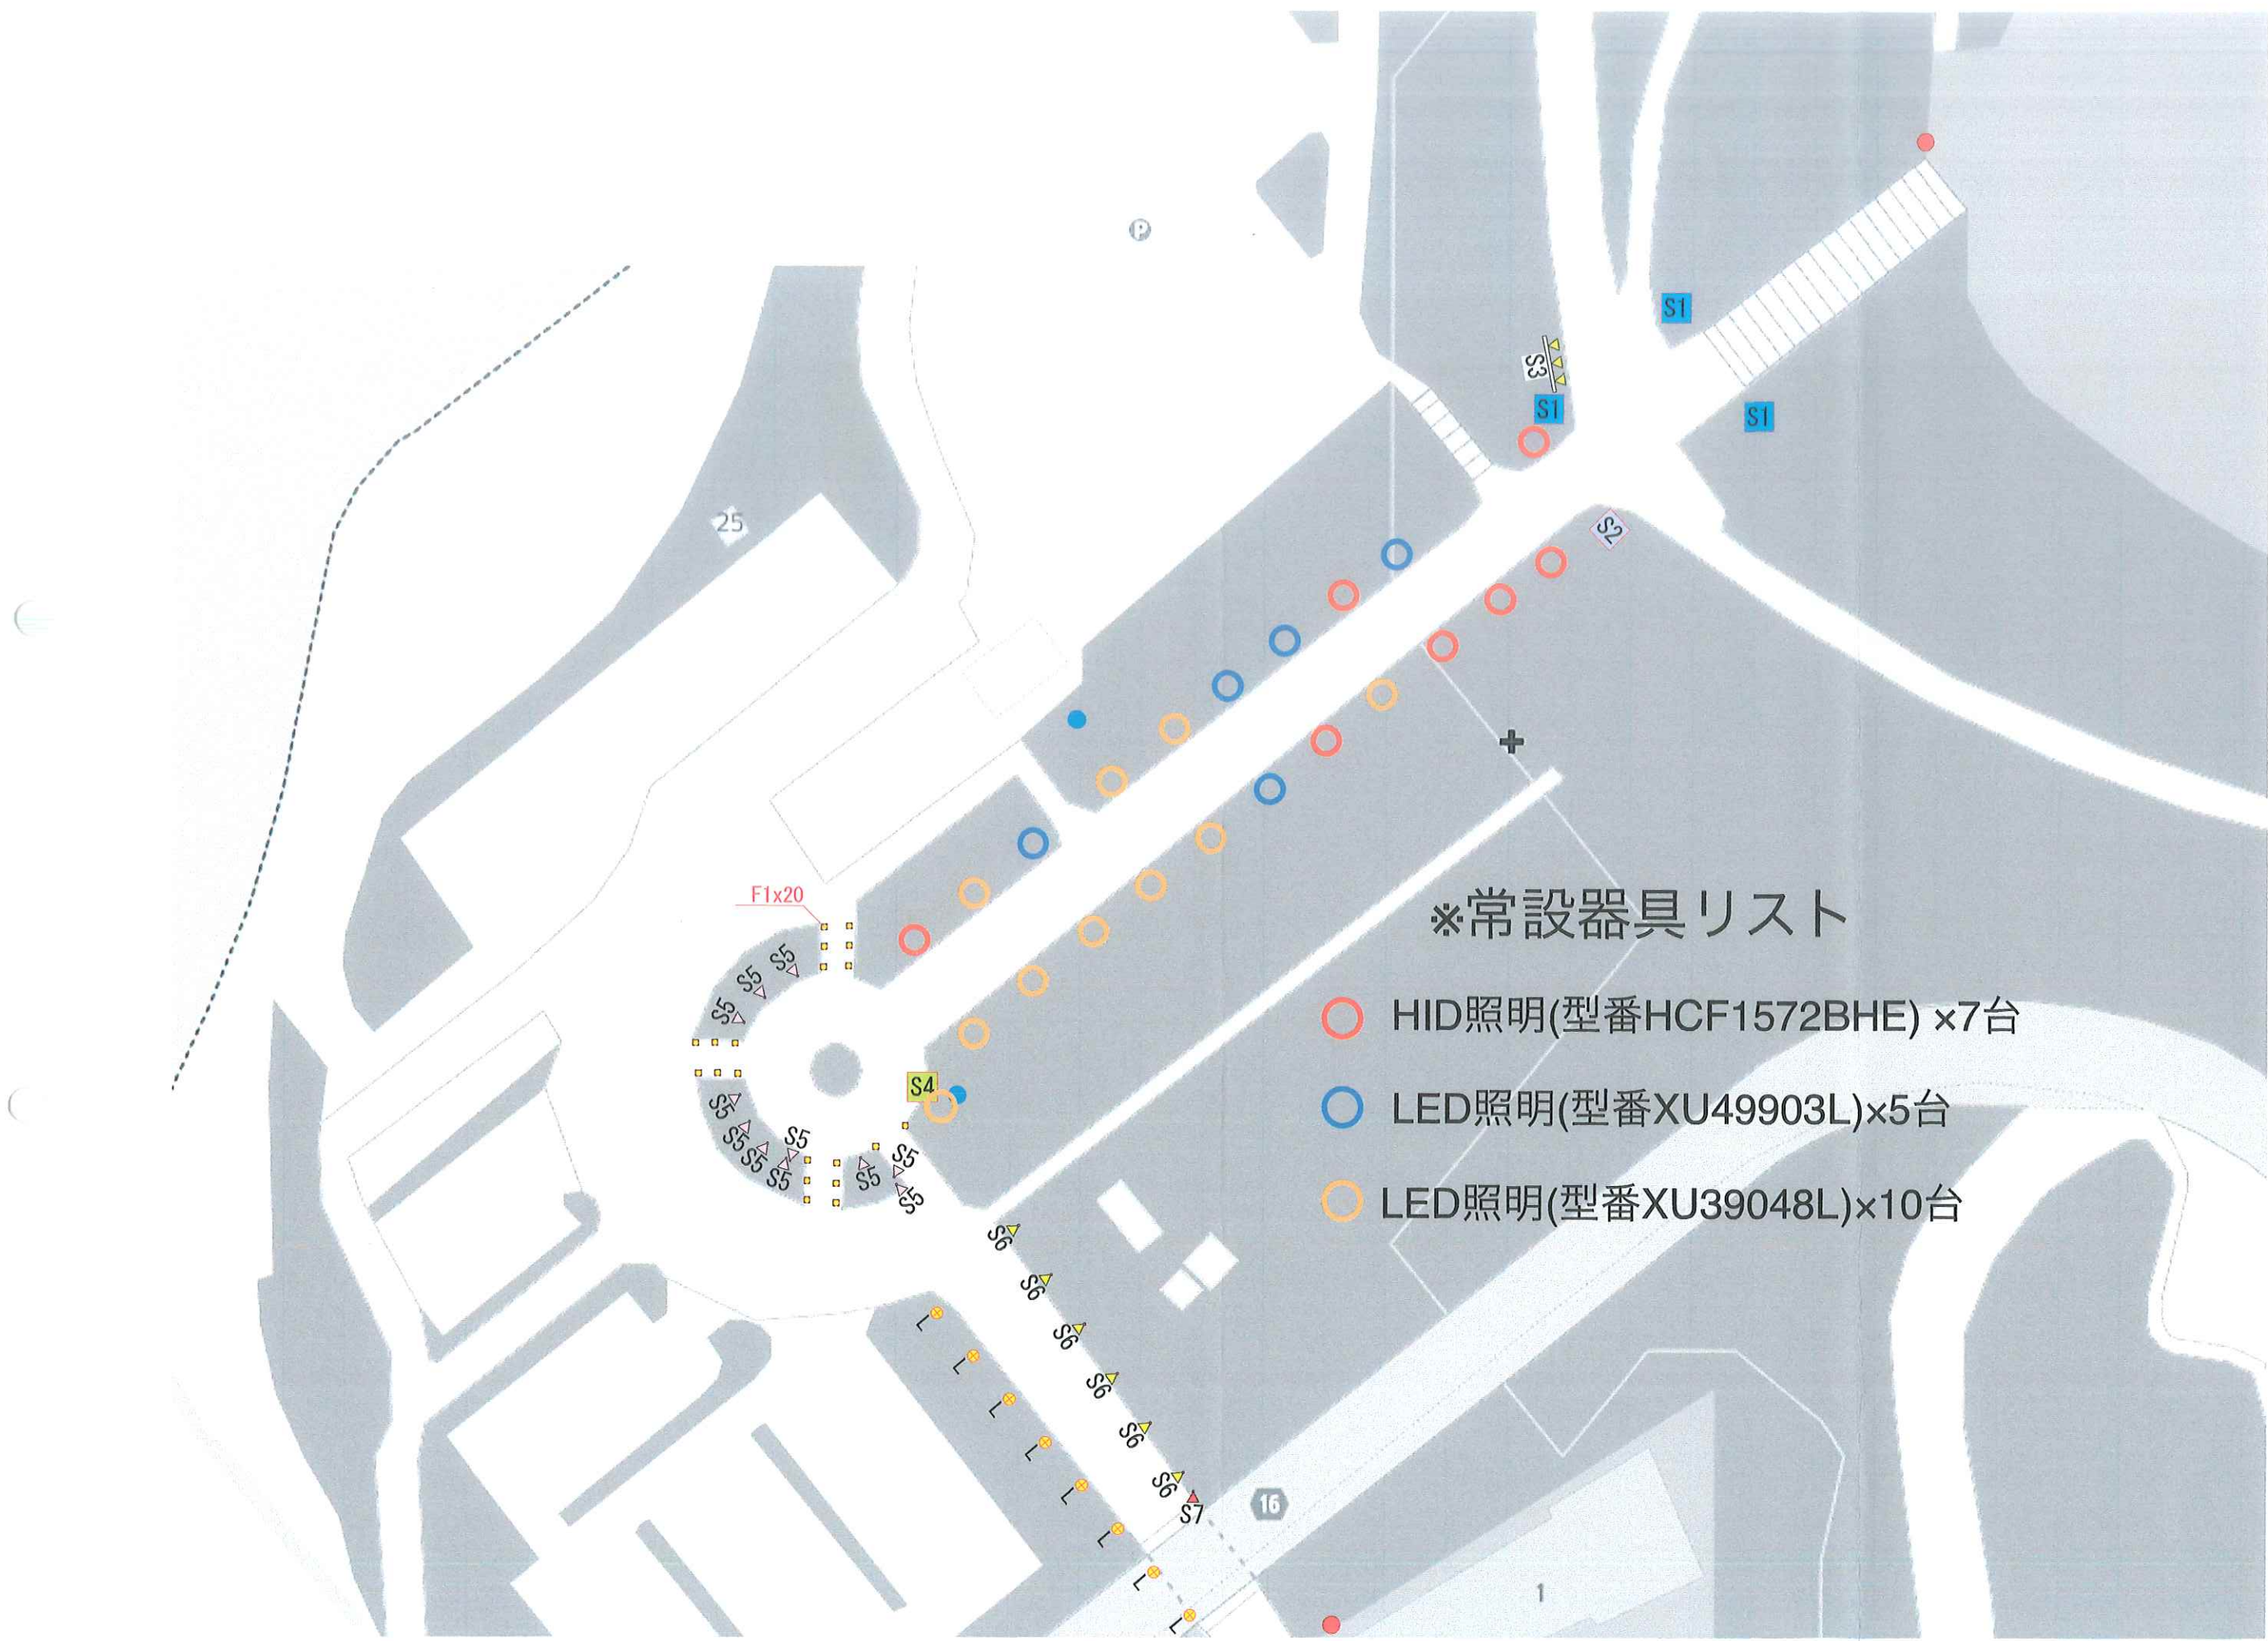

※常設器具リスト

- HID照明(型番HCF1572BHE) ×7台
- LED照明(型番XU49903L)×5台
- LED照明(型番XU39048L)×10台