売 店1　平 面 図

別紙１

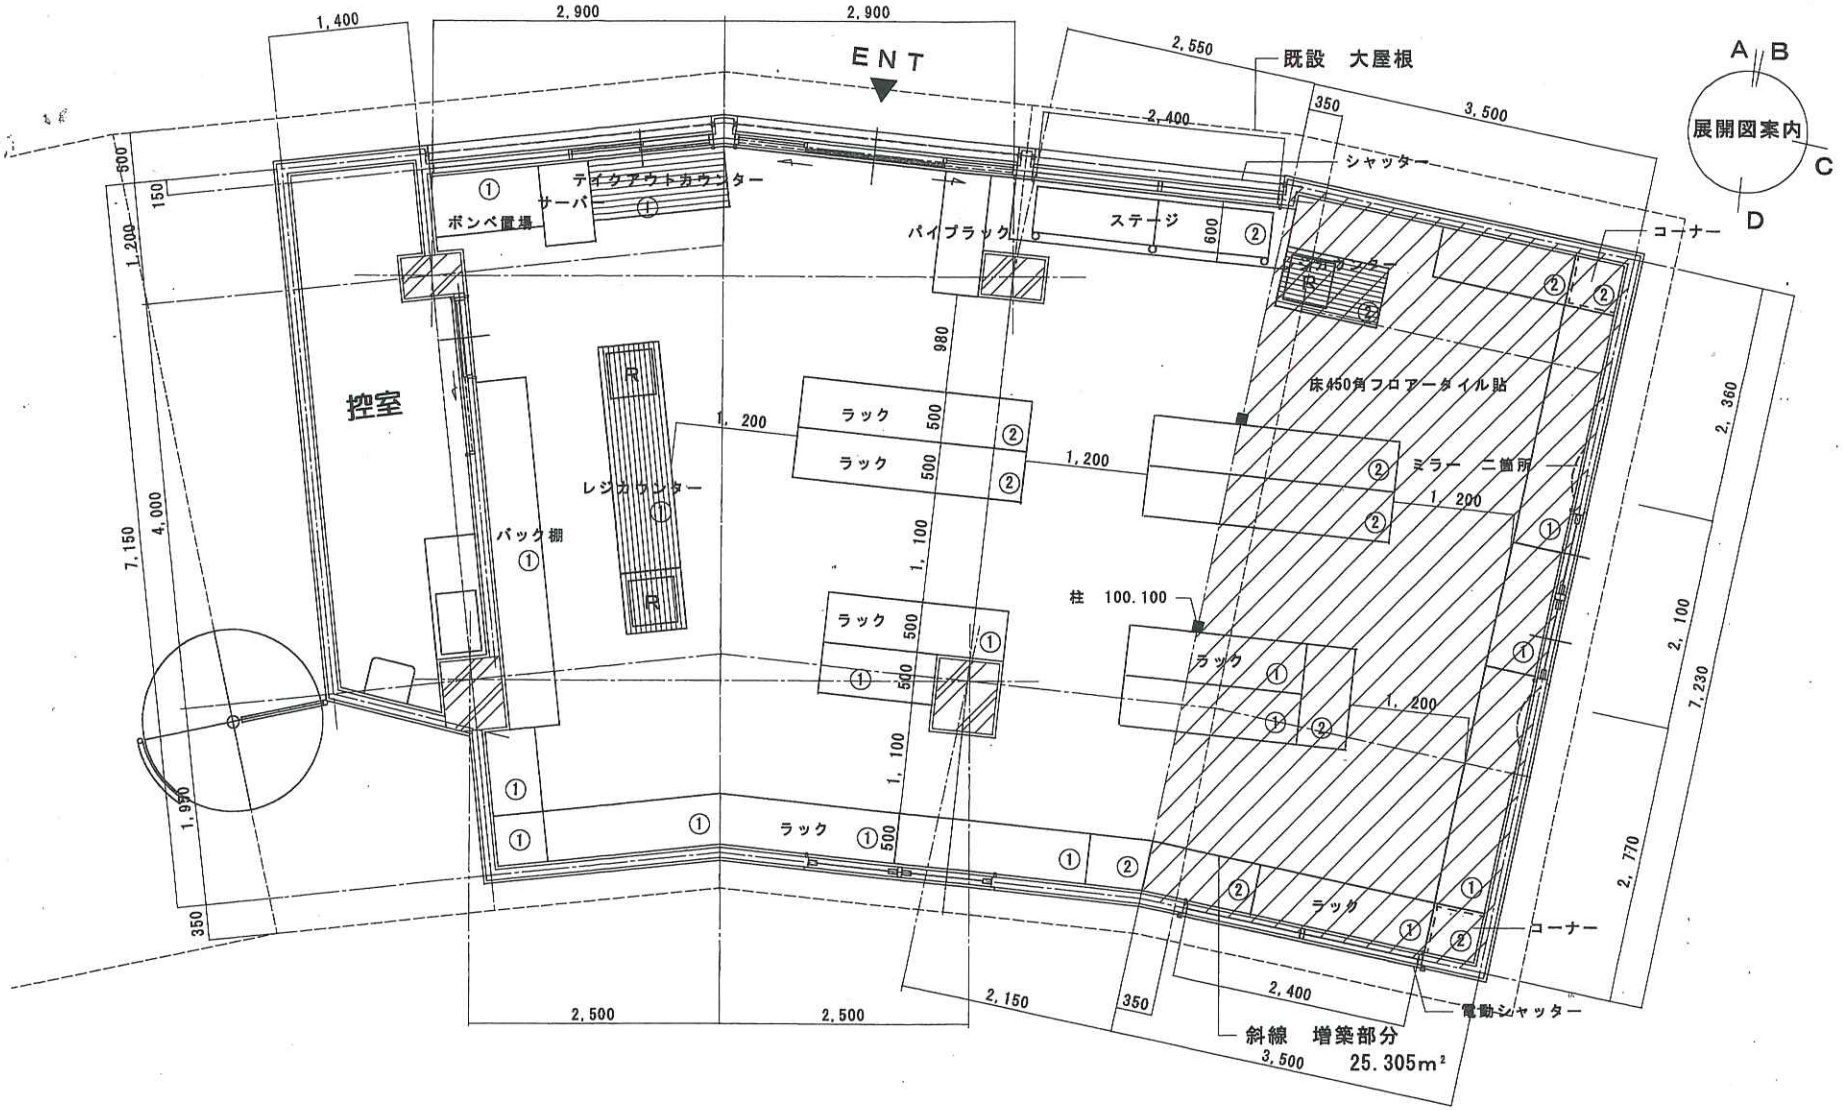

①	在来品　　同場所　　移設
②	新設品