


森林植物園 電源等位置図

神戸市立森林植物園


① 多目的広場周辺

給水・電力系統図
S=1:1500

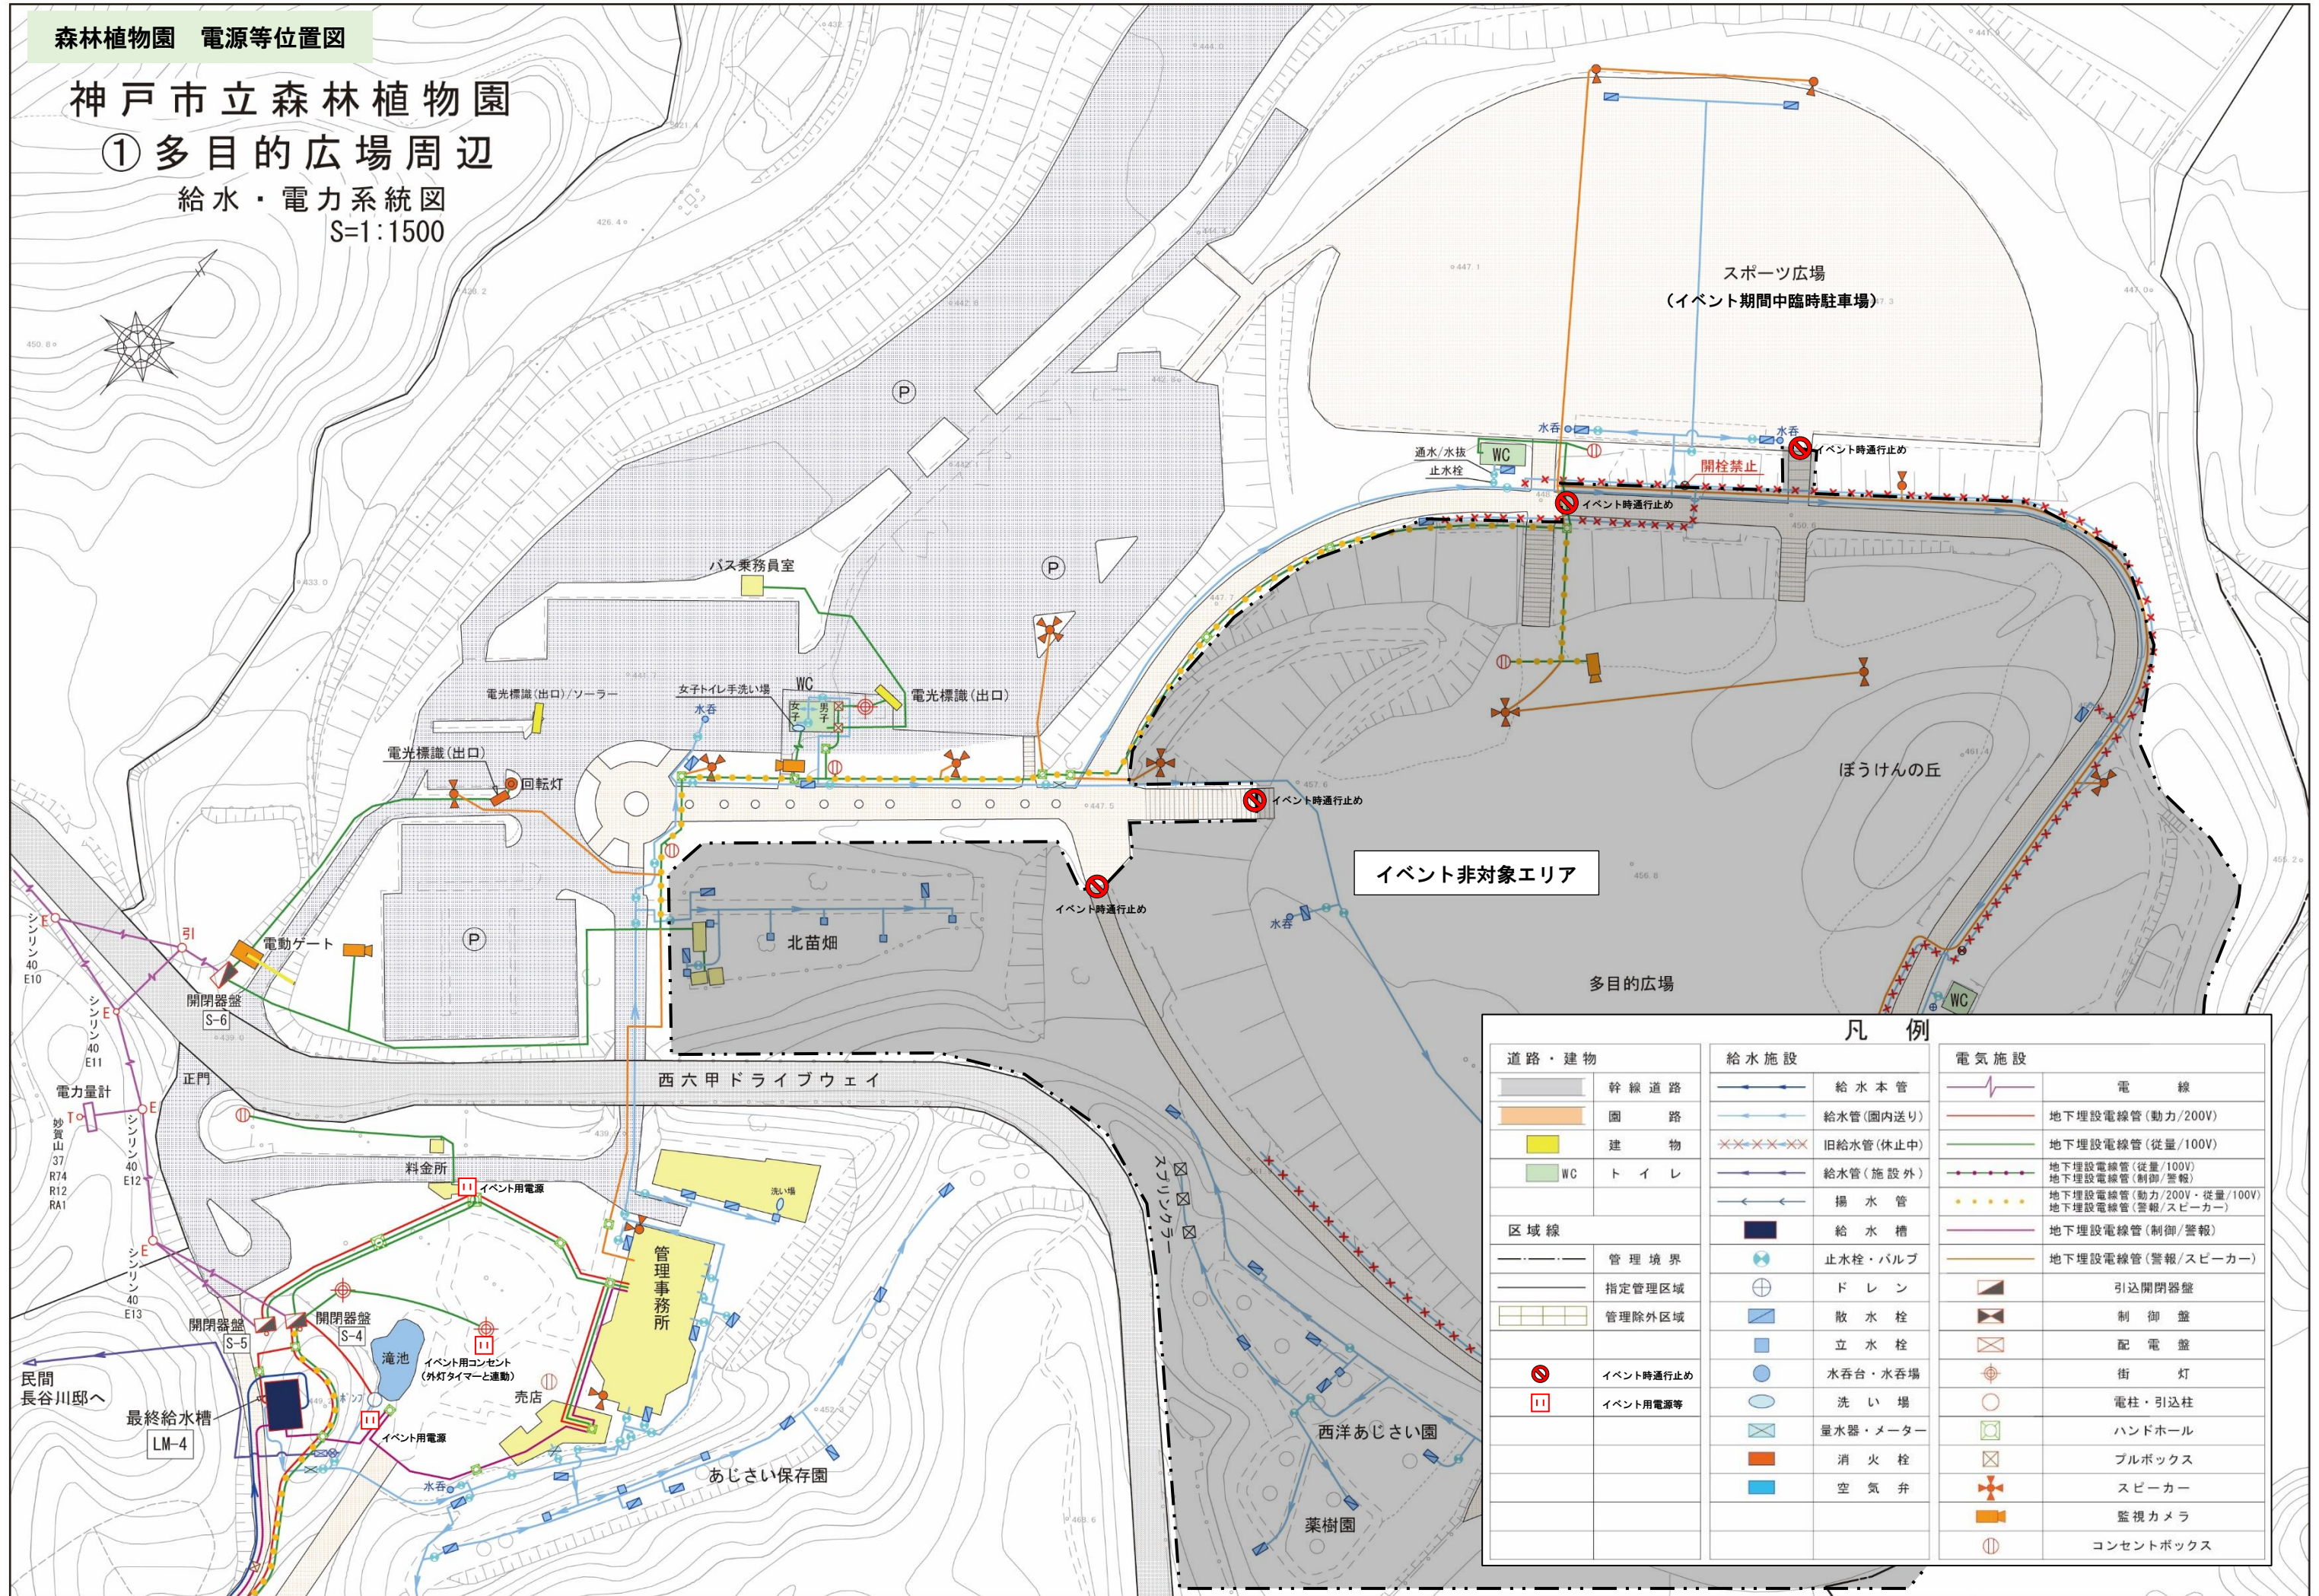

凡 例		
道路・建物	給水施設	電気施設
幹線道路	給水本管	電 線
園 路	給水管(園内送り)	地下埋設電線管(動力/200V)
建 物	旧給水管(休止中)	地下埋設電線管(従量/100V)
WC ト イ レ	給水管(施設外)	地下埋設電線管(従量/100V)
	揚 水 管	地下埋設電線管(制御/警報)
	給 水 槽	地下埋設電線管(動力/200V・従量/100V)
	止水栓・バルブ	地下埋設電線管(警報/スピーカー)
	ド レ ン	地下埋設電線管(制御/警報)
	散 水 栓	地下埋設電線管(警報/スピーカー)
	立 水 栓	引込開閉器盤
	水呑台・水呑場	制 御 盤
	洗 い 場	配 電 盤
	量水器・メーター	街 灯
	消 火 栓	電柱・引込柱
	空 気 弁	ハンドホール
		ブルボックス
		スピーカー
		監視カメラ
		コンセントボックス

$S=1:1200$

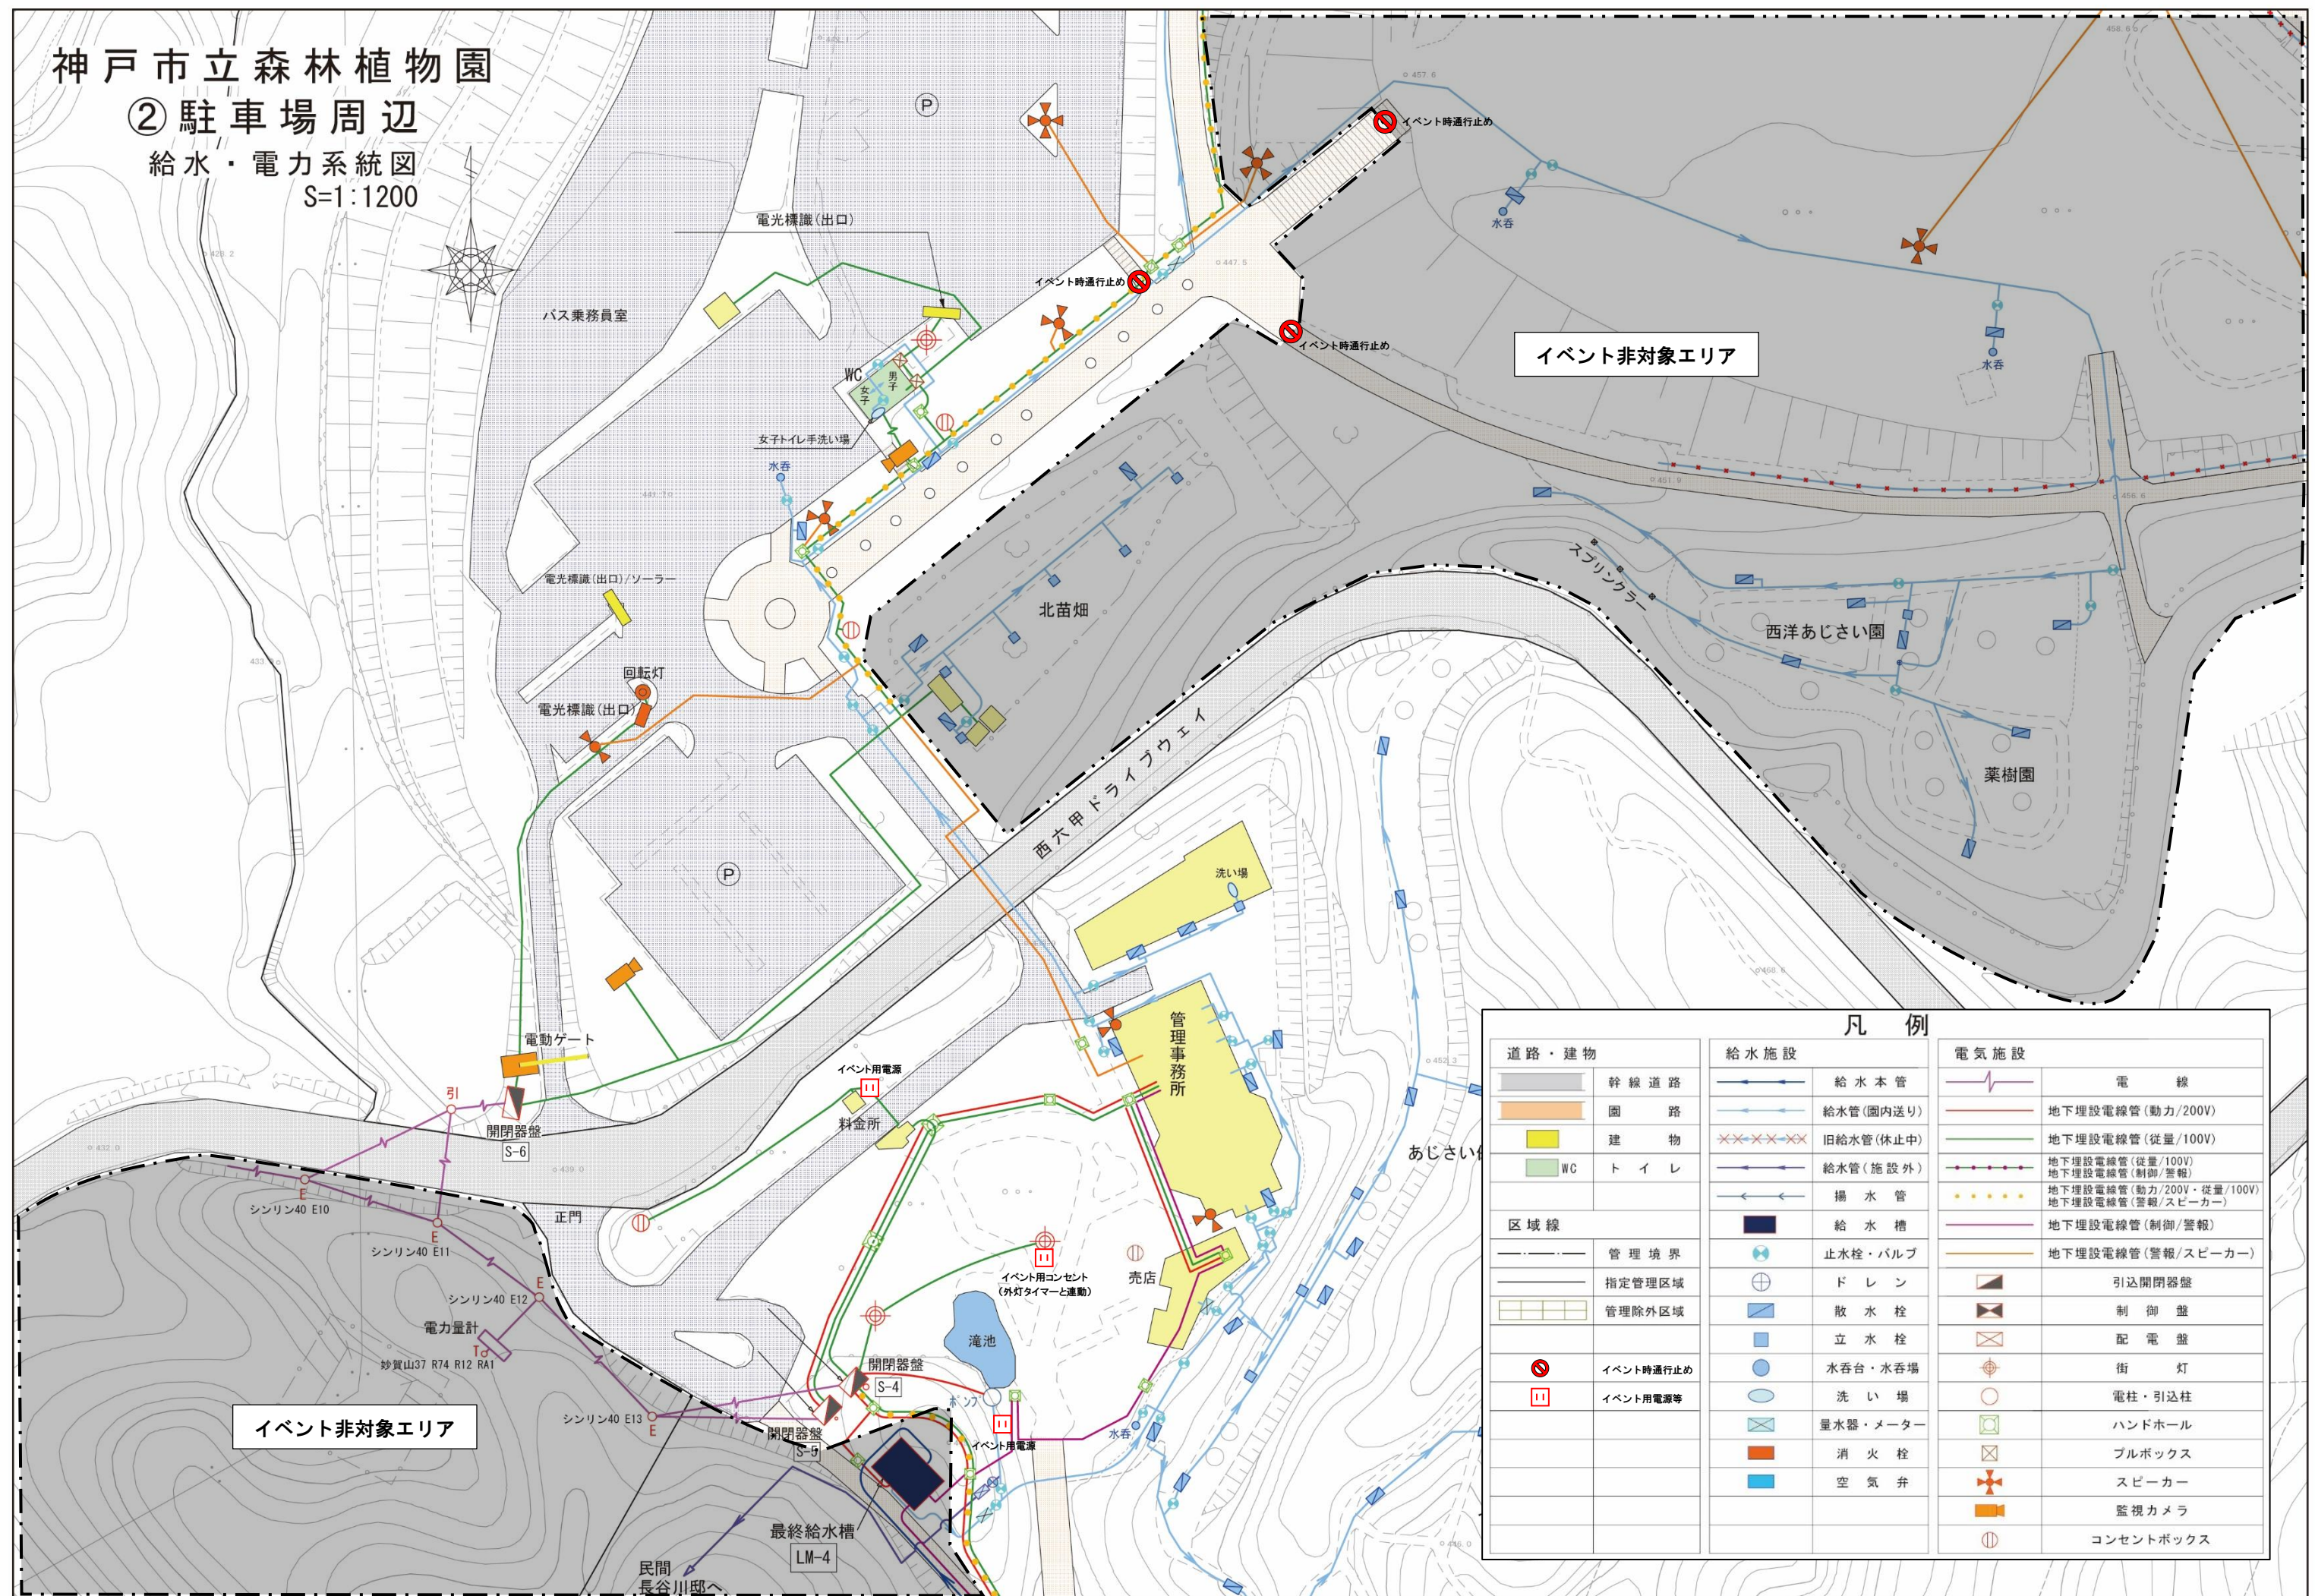


神戸市立森林植物園

③ 管理事務所周辺

給水・電力系統図

S=1:800

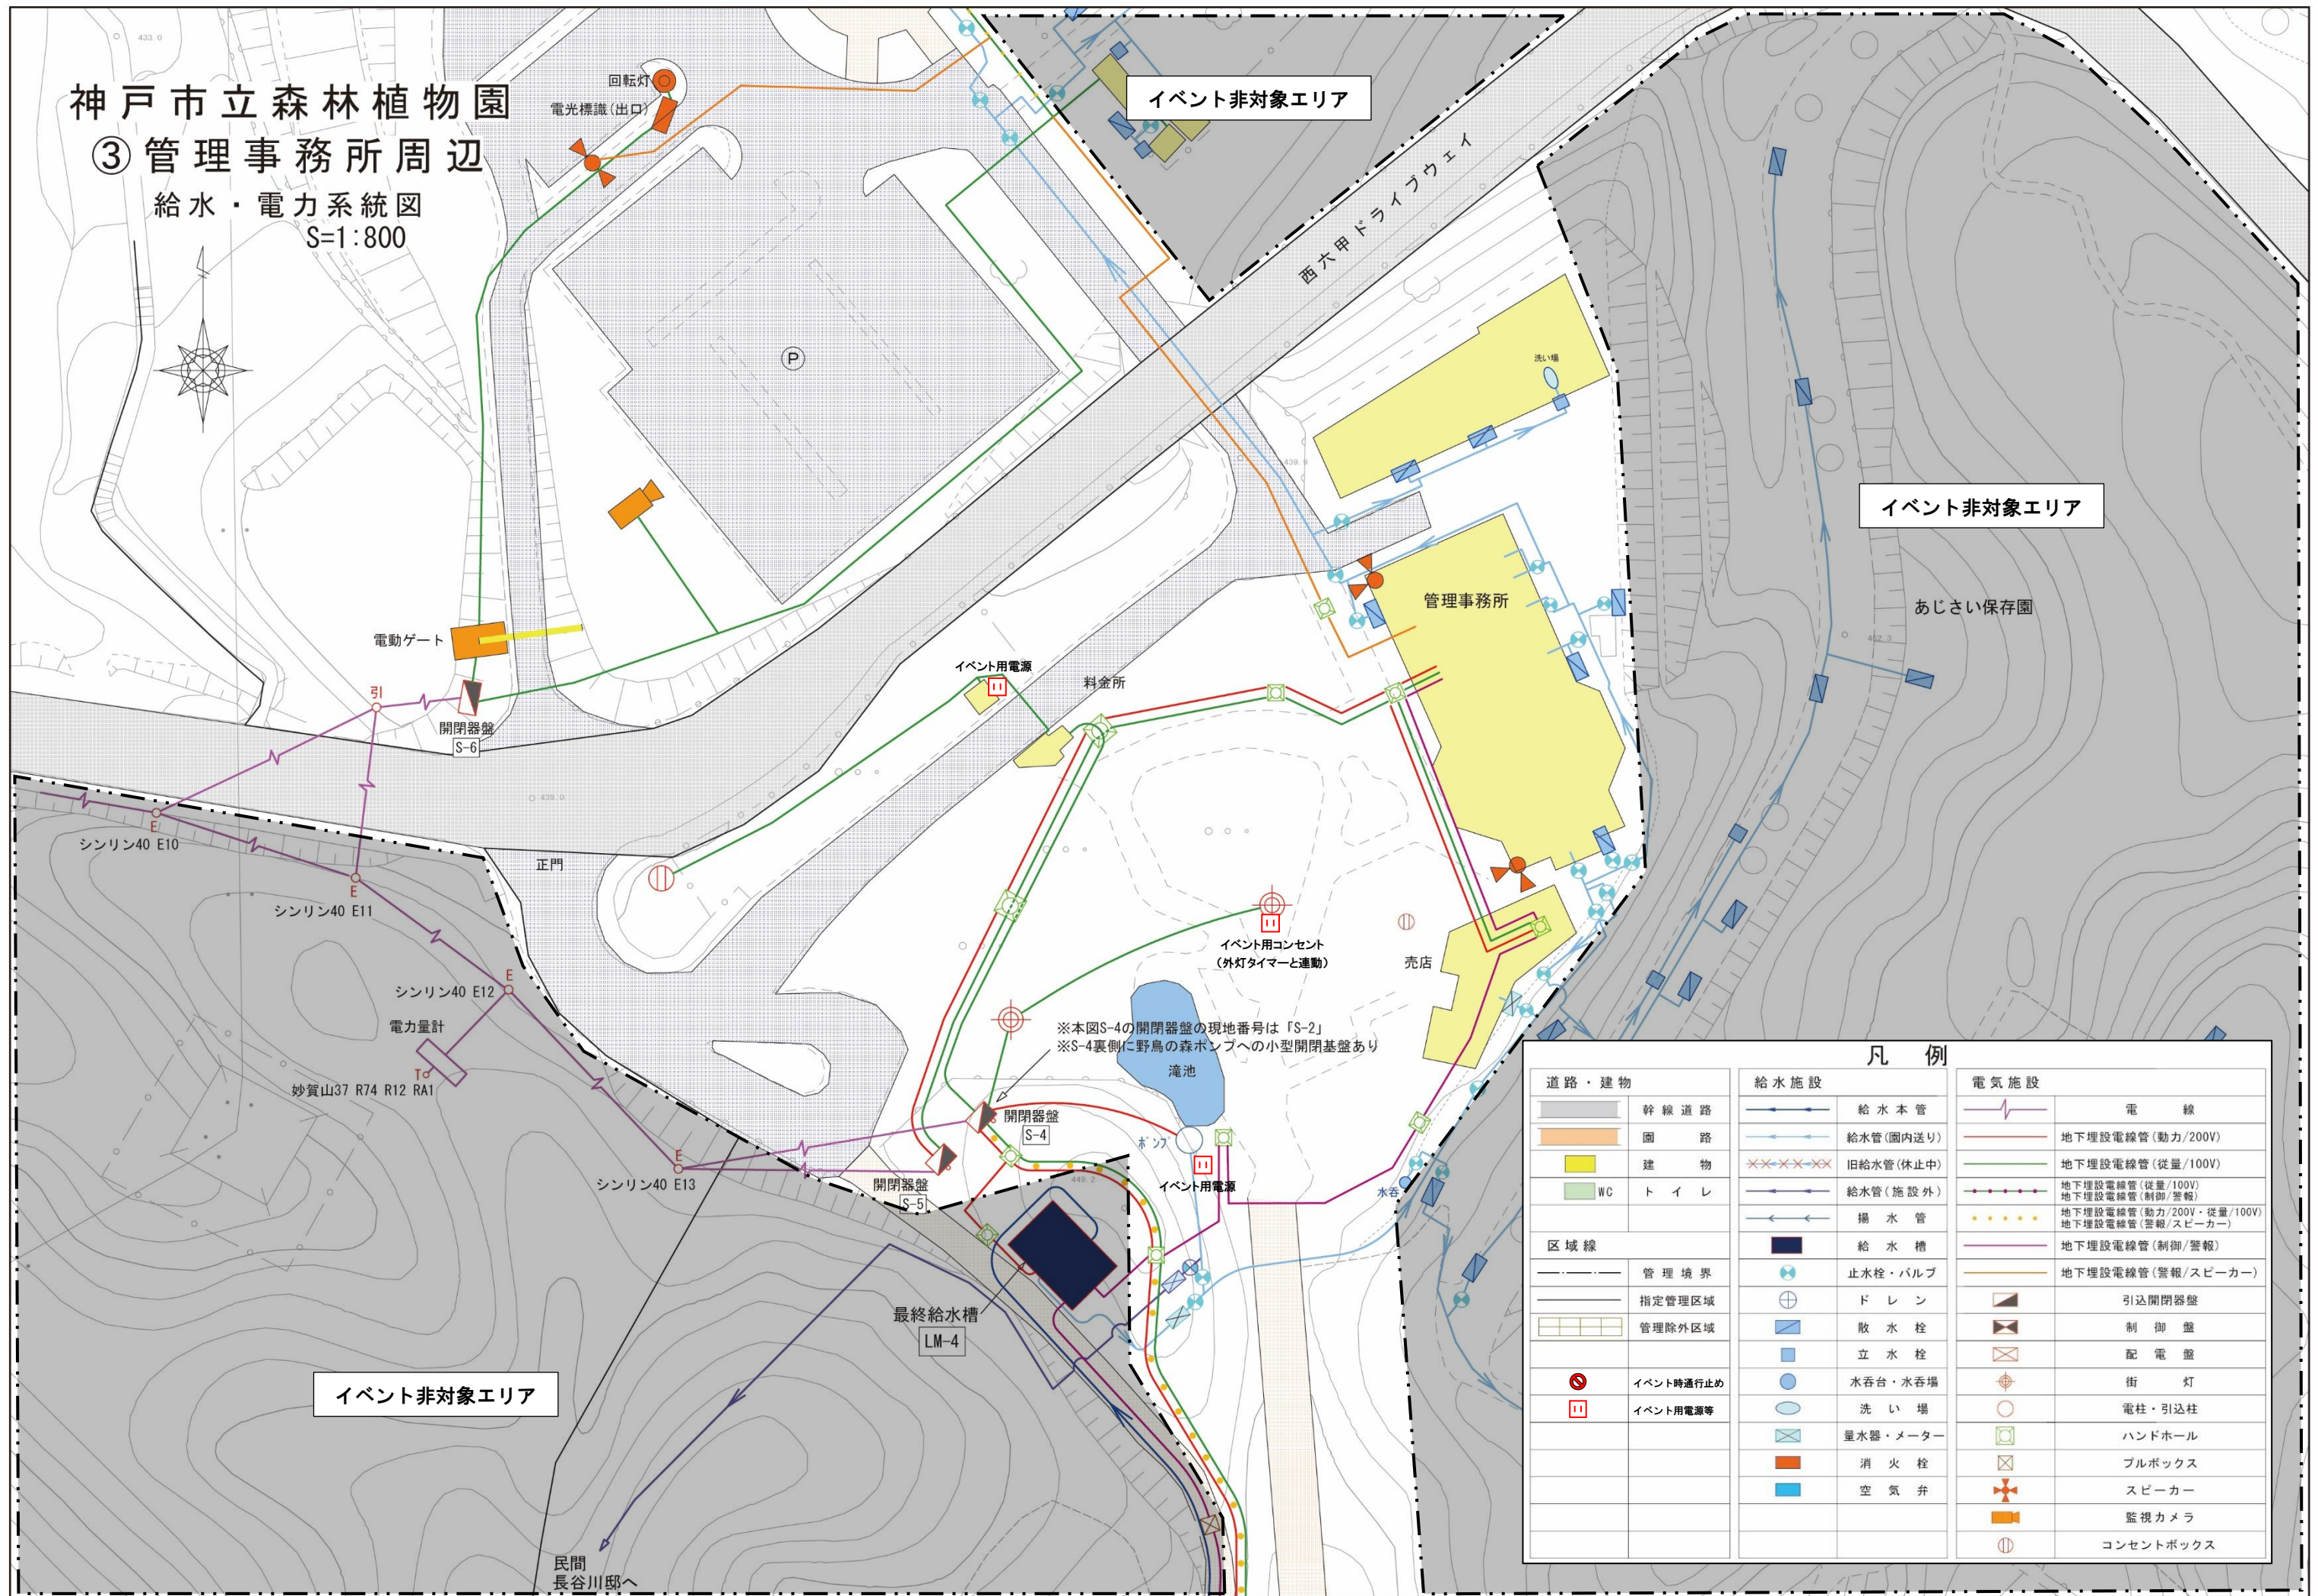


凡 例


道路・建物		給水施設		電気施設	
	幹線道路		給水本管		電 線
	園 路		給水管(園内送り)		地下埋設電線管(動力/200V)
	建 物		旧給水管(休止中)		地下埋設電線管(従量/100V)
	WC トイレ		給水管(施設外)		地下埋設電線管(従量/100V)
区域線			揚水管		地下埋設電線管(動力/200V・従量/100V)
	管理境界		給水槽		地下埋設電線管(警報/警報)
	指定管理区域		止水栓・バルブ		地下埋設電線管(警報/スピーカー)
	管理除外区域		ドレン		引込開閉器盤
	イベント時通行止め		散水栓		制 御 盤
	イベント用電源等		立水栓		配 電 盤
			水呑台・水呑場		街 灯
			洗 い 場		電柱・引込柱
			量水器・メーター		ハンドホール
			消 火 栓		ブルボックス
			空 気 弁		スピーカー
					監視カメラ
					コンセントボックス


$S=1:1500$



- 473 -

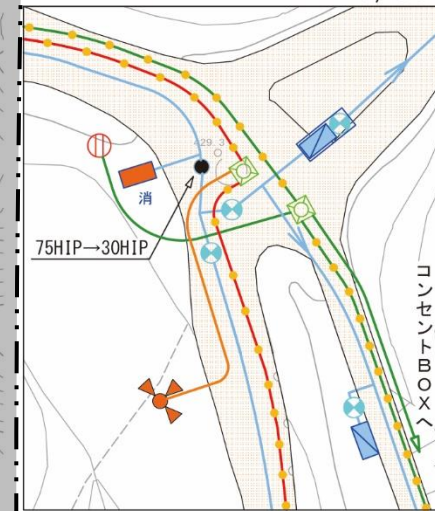

 
道 路 ・ 建 物		凡 例		電 気 施 設	
	幹 線 道 路		給 水 本 管		電 線
	園 路		給水管(園内送り)		地下埋設電線管(動力/200V)
	建 物		旧給水管(休止中)		地下埋設電線管(従量/100V)
 WC	ト イ レ		給水管(施設外)		地下埋設電線管(従量/100V) 地下埋設電線管(制御/警報)
区 域 線			揚 水 管		地下埋設電線管(動力/200V・従量/100V) 地下埋設電線管(警報/スピーカー)
	管 理 境 界		給 水 槽		地下埋設電線管(制御/警報)
	指定管理区域		止水栓・バルブ		地下埋設電線管(警報/スピーカー)
	管理除外区域		ド レ ン		引込開閉器盤
	イベント時通行止め		散 水 栓		制 御 盤
	イベント用電源等		立 水 栓		配 電 盤
			水呑台・水呑場		街 灯
			洗 い 場		電柱・引込柱
			量水器・メーター		ハンドホール
			消 火 栓		ブルボックス
			空 気 弁		スピーカ－
					監視カメラ
					コンセントボックス

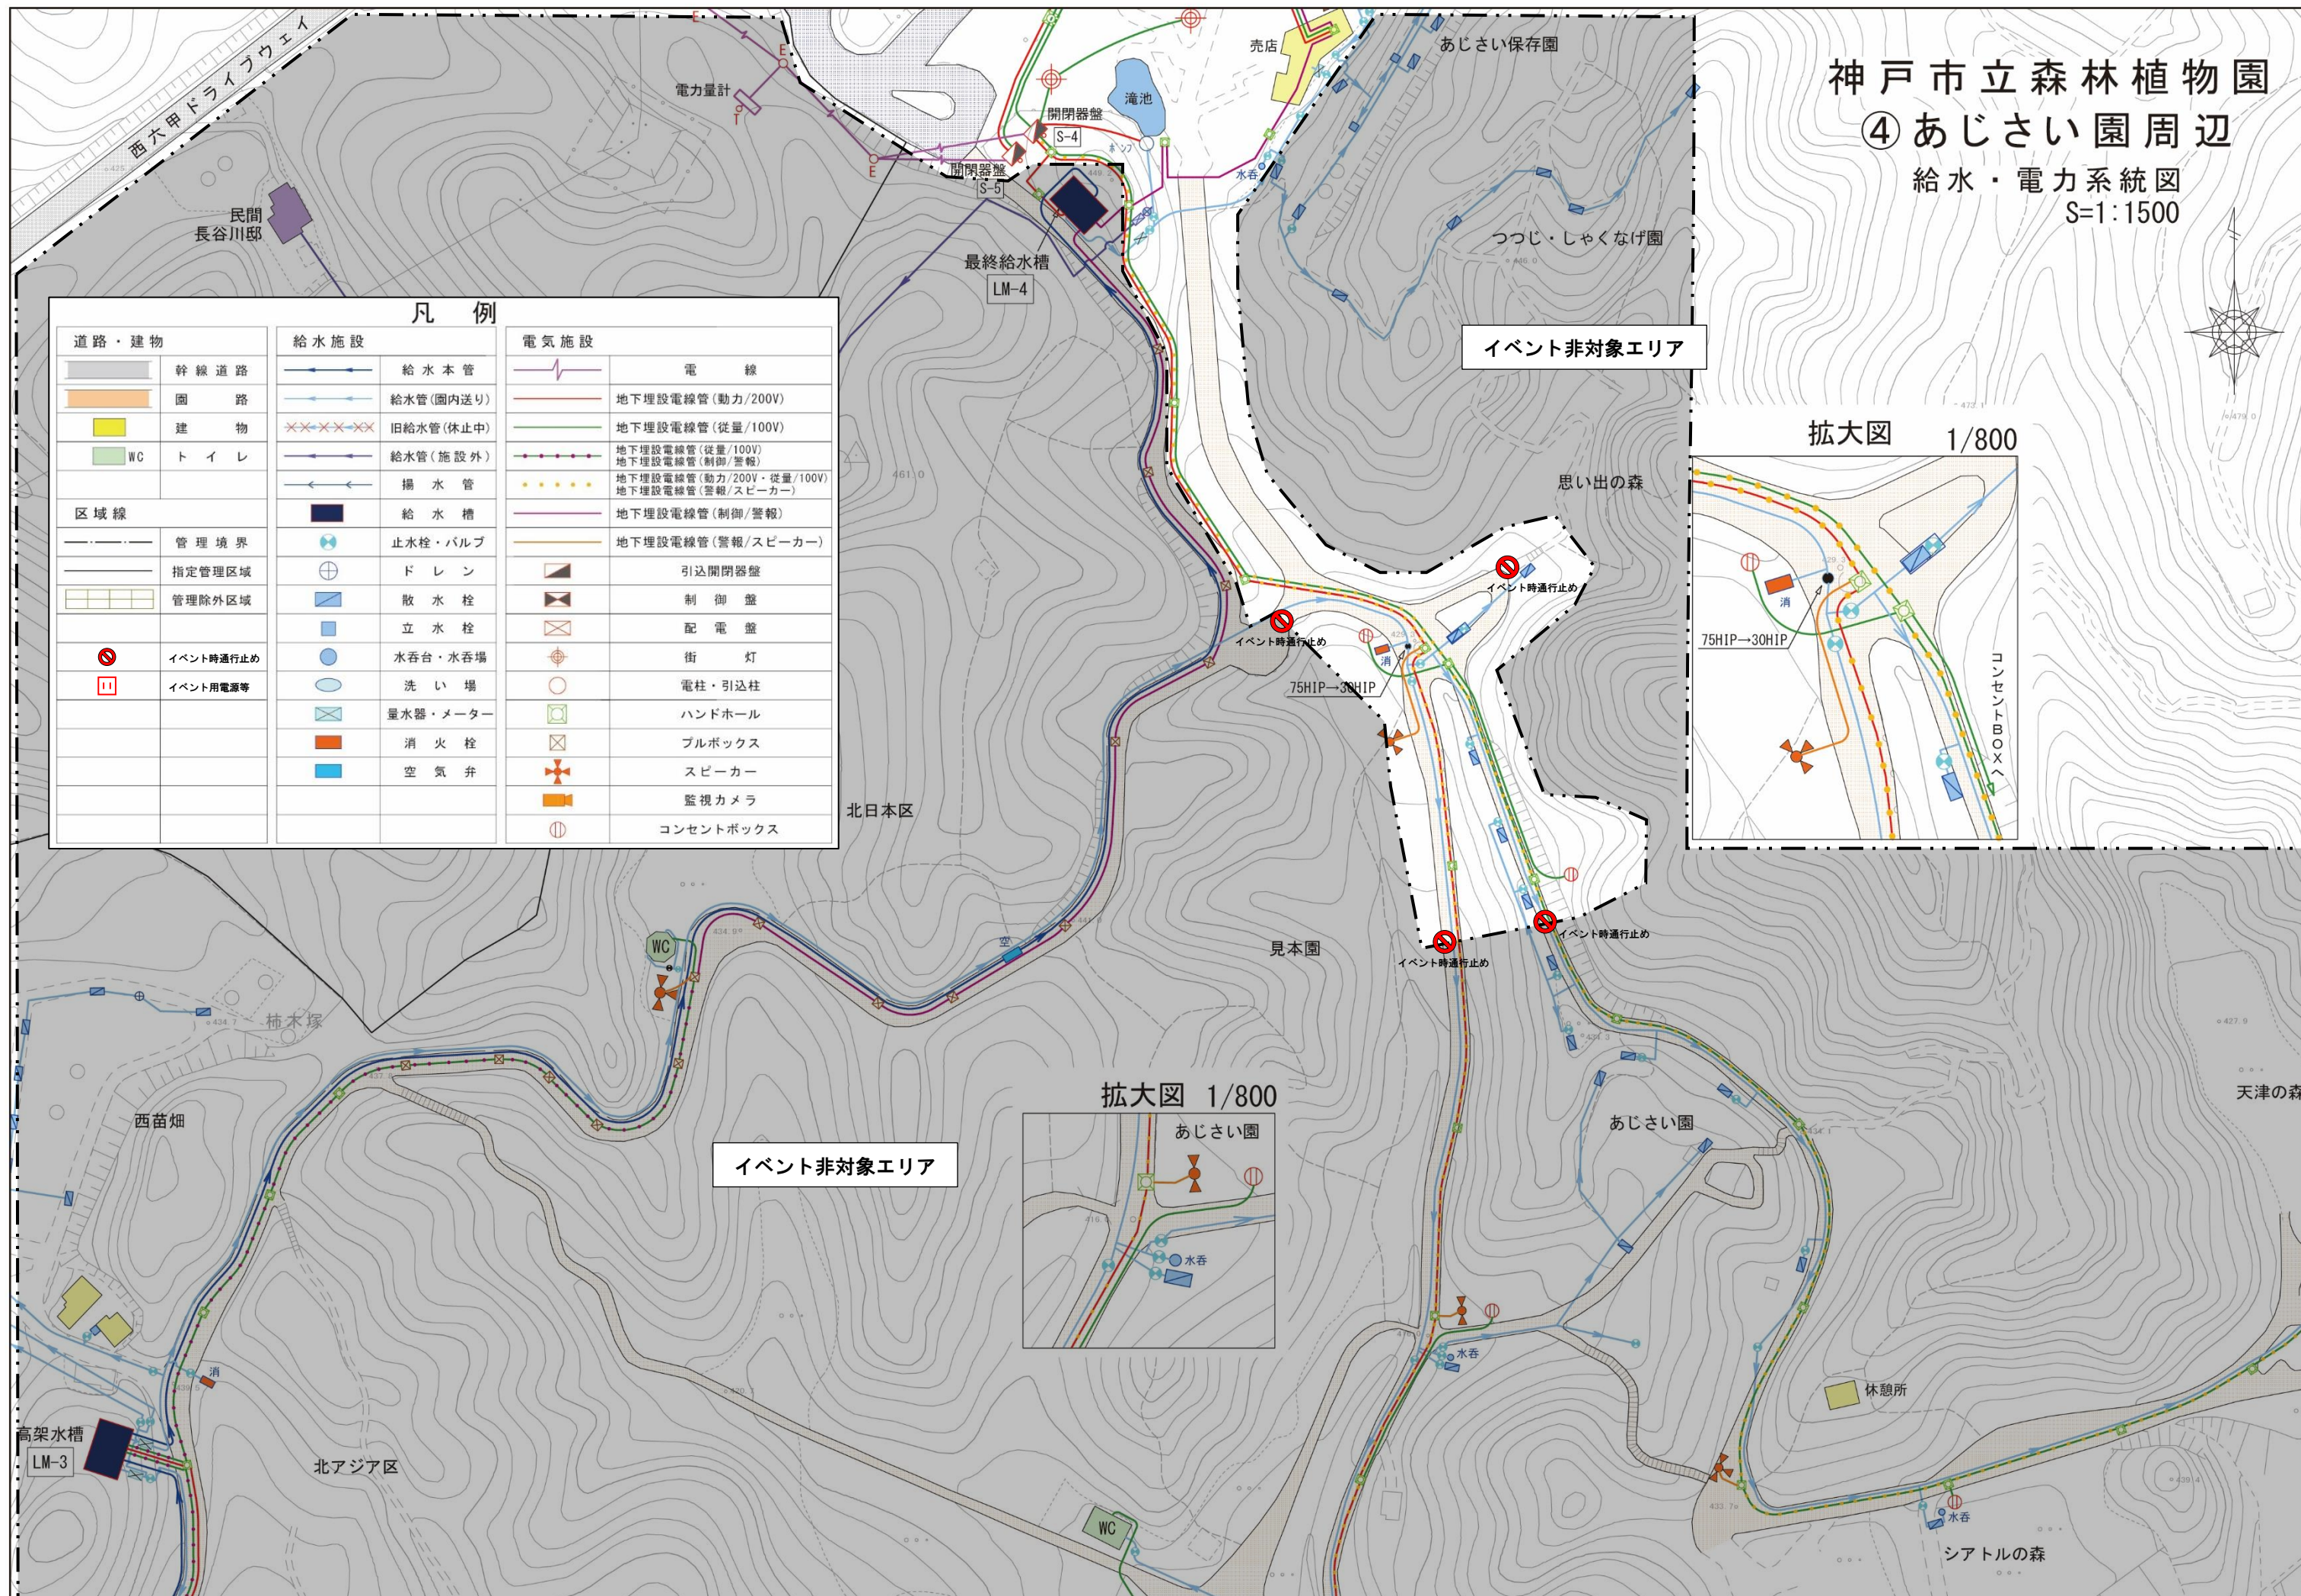

植物園エリア電源等位置図

【凡例】 ※赤字の番号は絶縁不良等により点灯不可

- | | |
|----------------------|---------------|
| A 照明灯制御盤(系統A) | ● 既存照明灯(系統A) |
| B 照明灯制御盤(系統B) | ● 既存照明灯(系統B) |
| C 照明灯制御盤(系統C) | ● 既存照明灯(系統C) |
| D 照明灯制御盤(系統D) | ● 既存照明灯(系統D) |
| 水中 水中照明制御盤 | ▲ 常設投光器(系統A) |
| 和室 和室周辺用制御盤 | ▲ 常設投光器(系統B) |
| II コンセントボックス | ▲ 常設投光器(未配線) |
| ◆ コネクタ | ■ イベント実施対象エリア |
| ⊘ イベント時通行止め | |

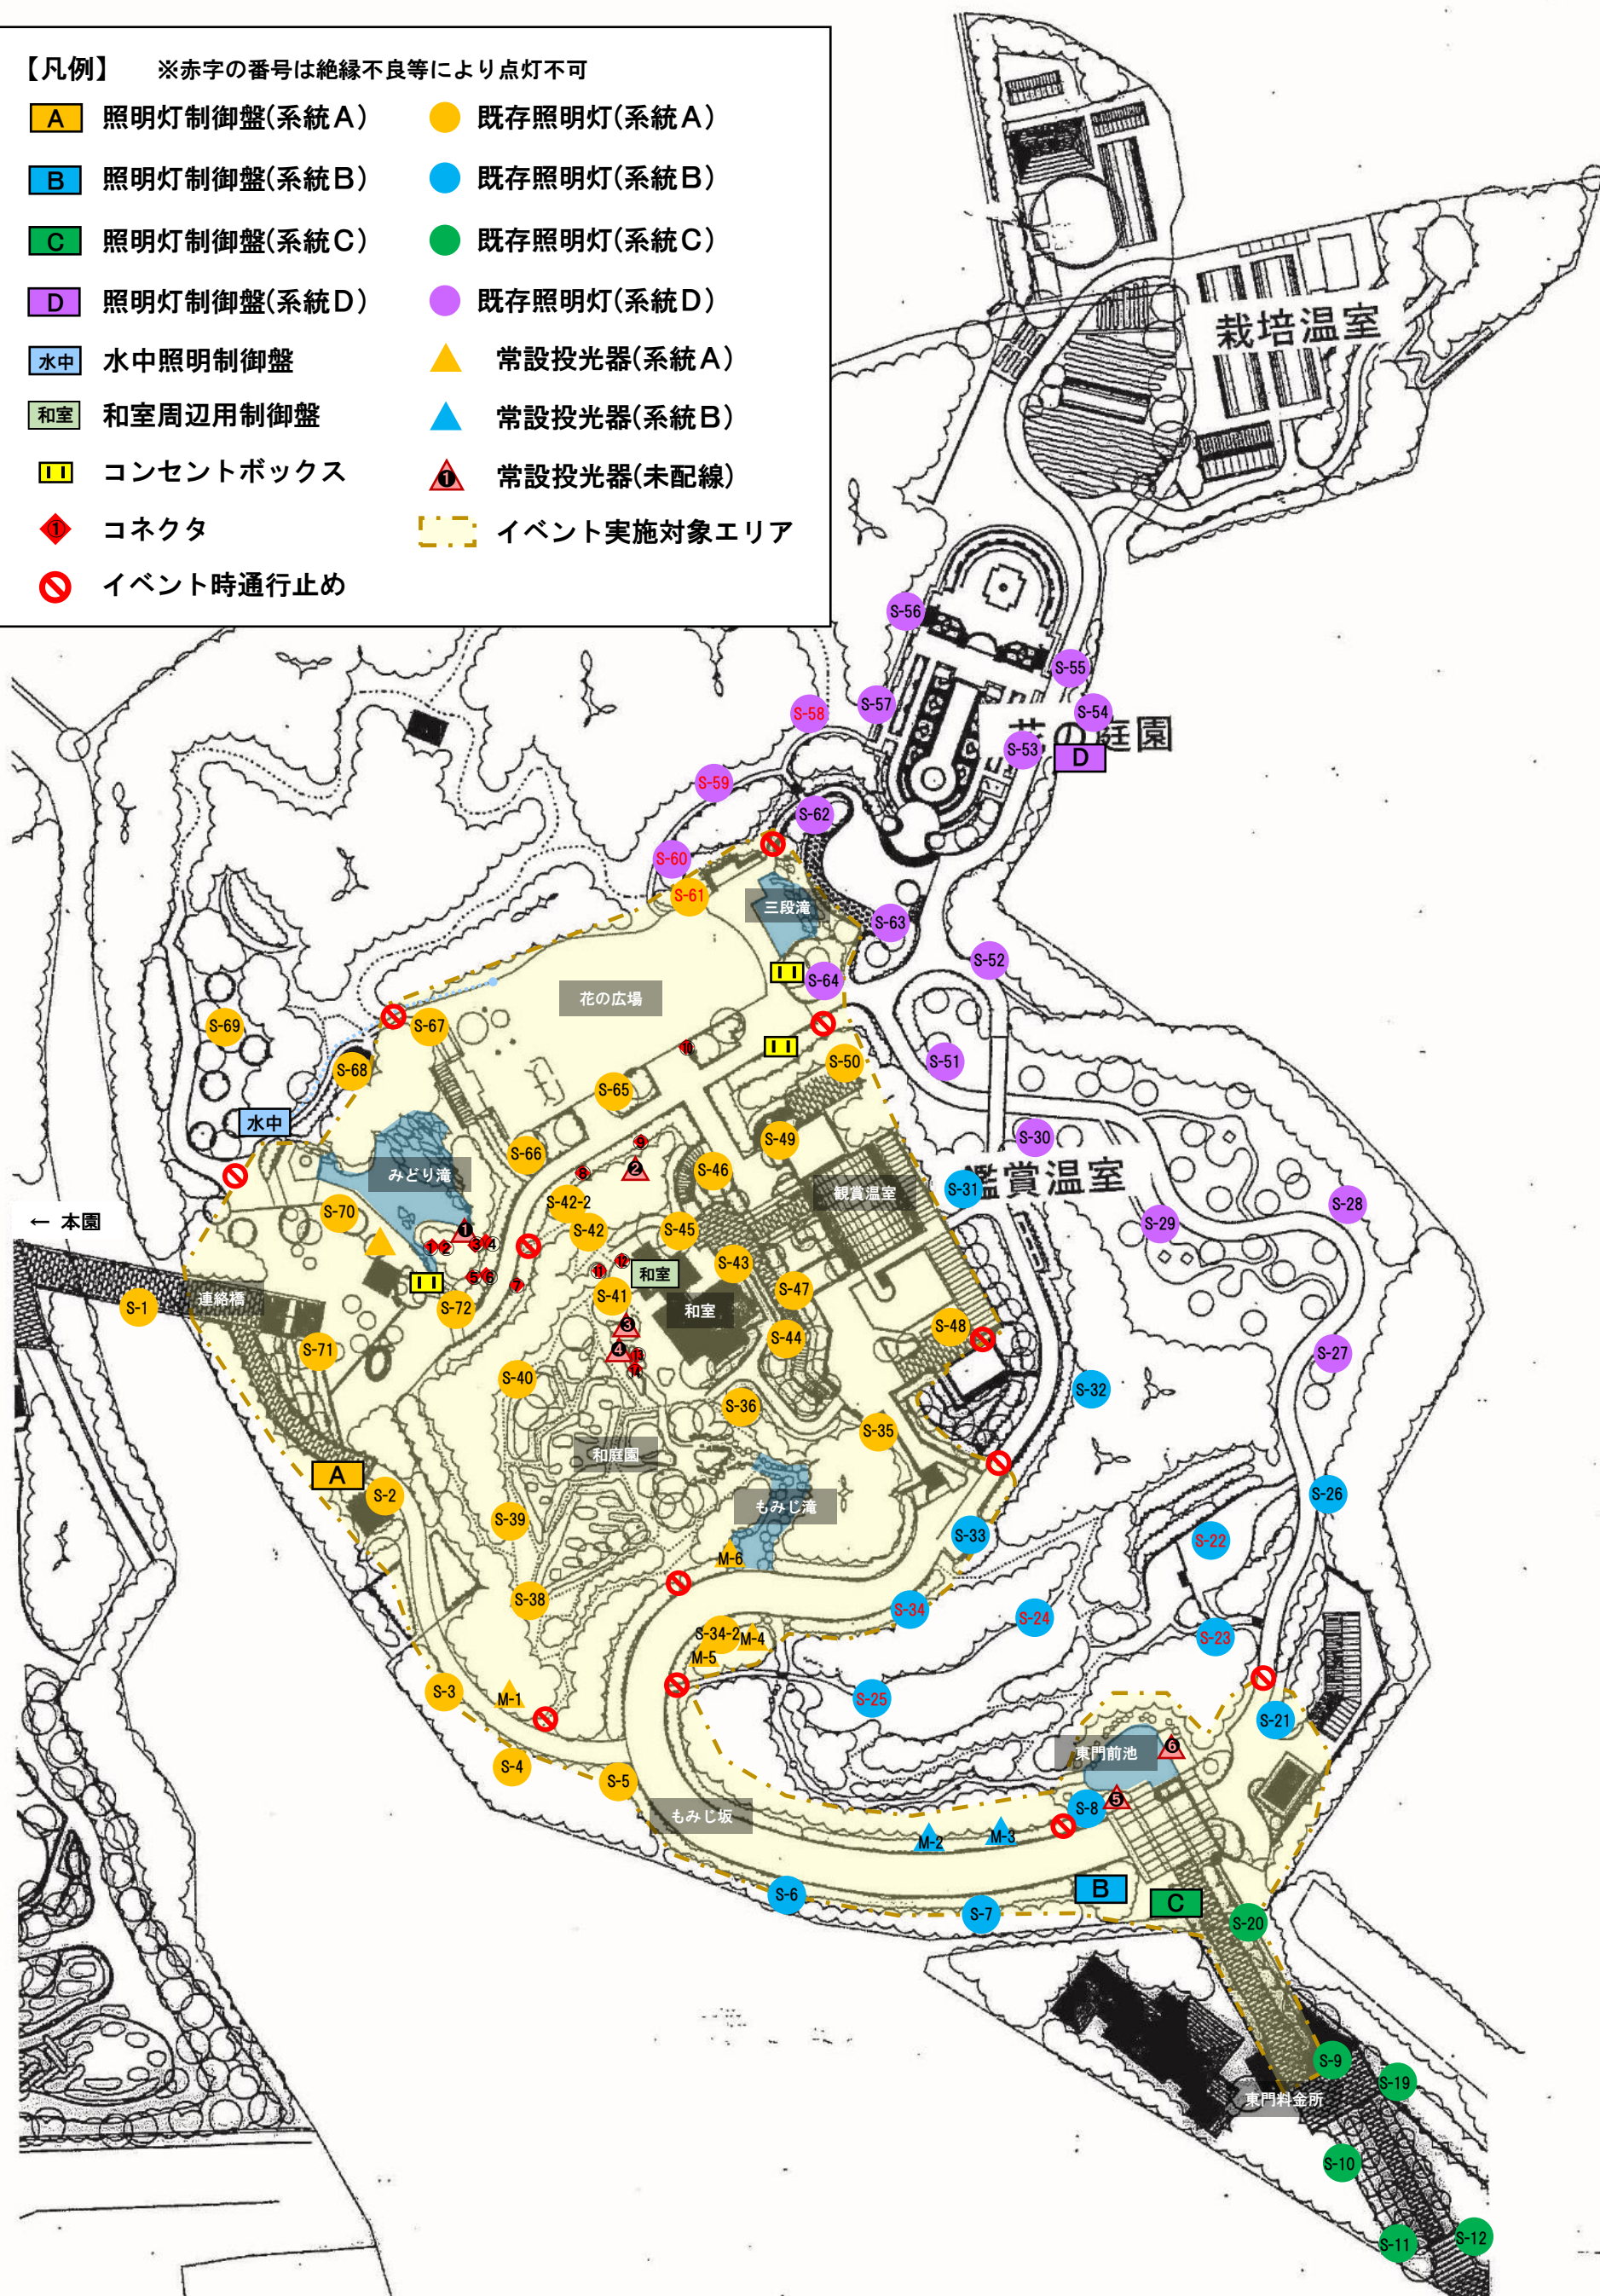

本園エリア電源等位置図

